


АО «СТН РТ»		Дата	Подпись
Ф.И.О.	Подпись	06.06.2016	Составил
Мусина Л.С.	Подпись	14.08.2016	Проверил
Михеева Е.В.	Подпись	03.07.2016	Копировал
МАСШТАБ 1:100			

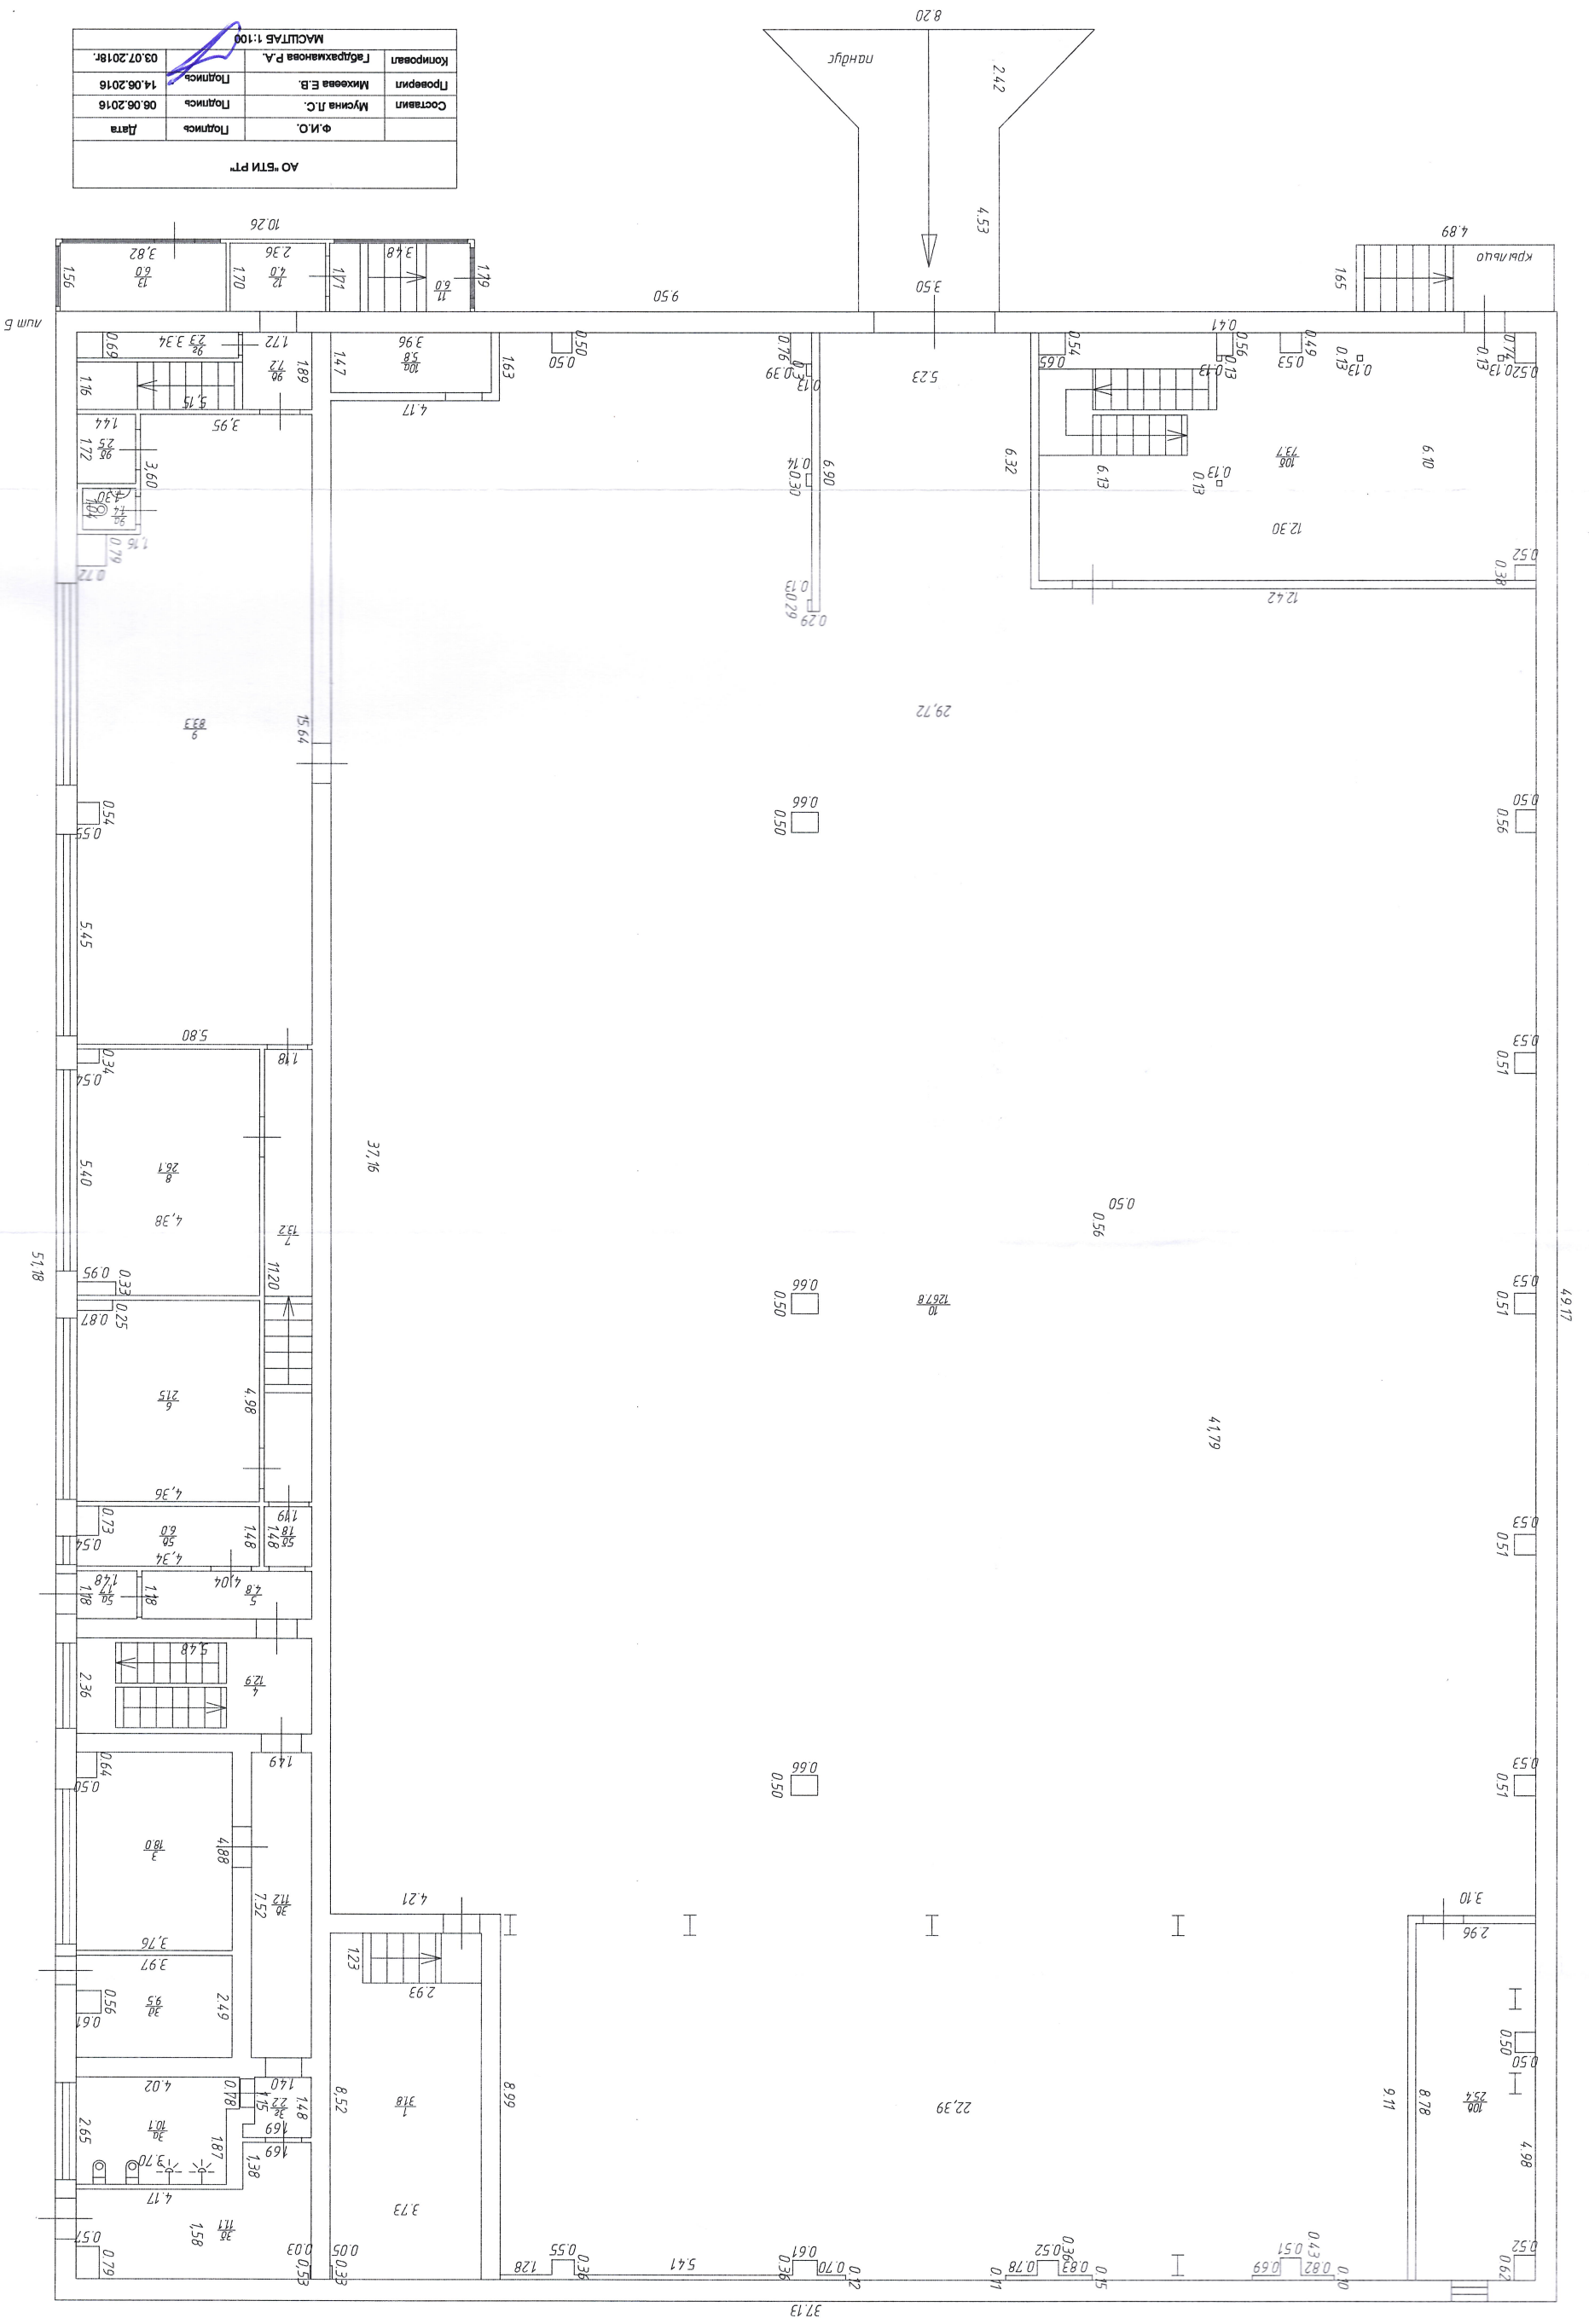

ПЛАН 1 ЭТАЖА

Иное местоположение
 Улица Техническая Дом № 23а
 г.Казань П-н Приволжский
 ПОСТРОЕНА НА ОБЪЕКТАХ ИТЭБ